





Nutzung	Raumnamen	NF [m <sup>2</sup> ]
<b>TOP 2/6</b>		
	Ar.	3,22
	Bad	6,45
	Vr. Gard	11,93
	WC	1,39
	Wohnen- Essen- Kochen	33,62
	Zimmer	10,93
	Zimmer	14,37
		<b>81,91</b>
<b>TOP 2/6 terr</b>		
	Terrasse	7,81

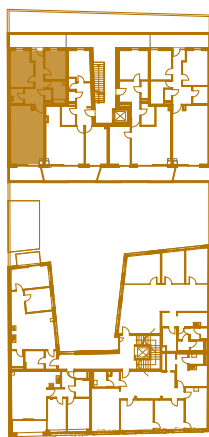

1.OG

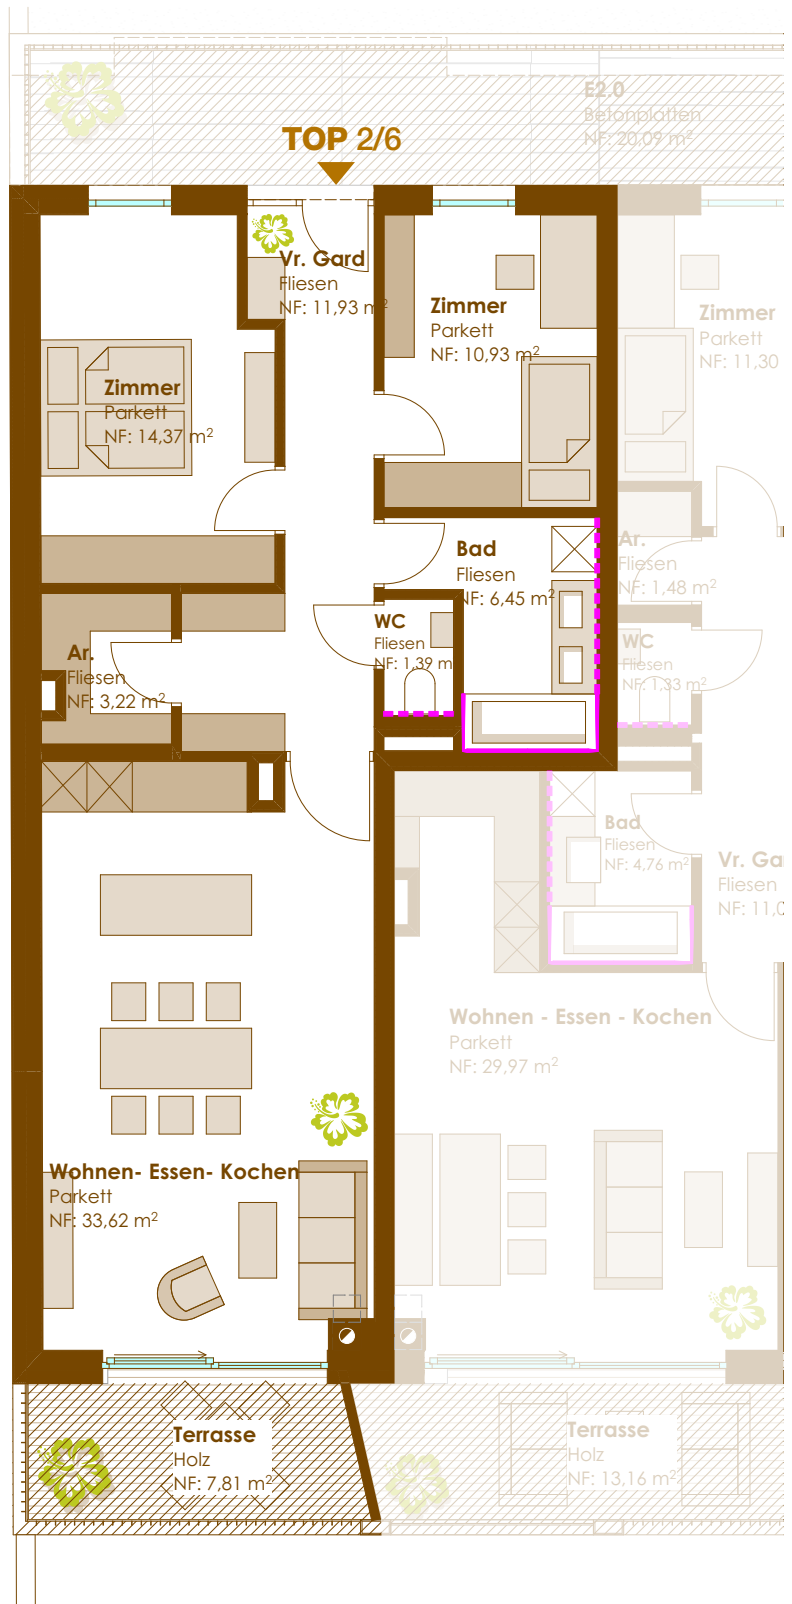

WOHNKULTUR  
AUF HÖCHSTEM  
NIVEAU

> flächenangaben (NF = nutzfläche) verstehen sich als planmaße  
> planungs- und ausführungsbedingte änderungen vorbehalten

