


# Dachgeschosswohnung in Ruhelage mit großer Terrasse

Nov. 2017 bezugsfertig

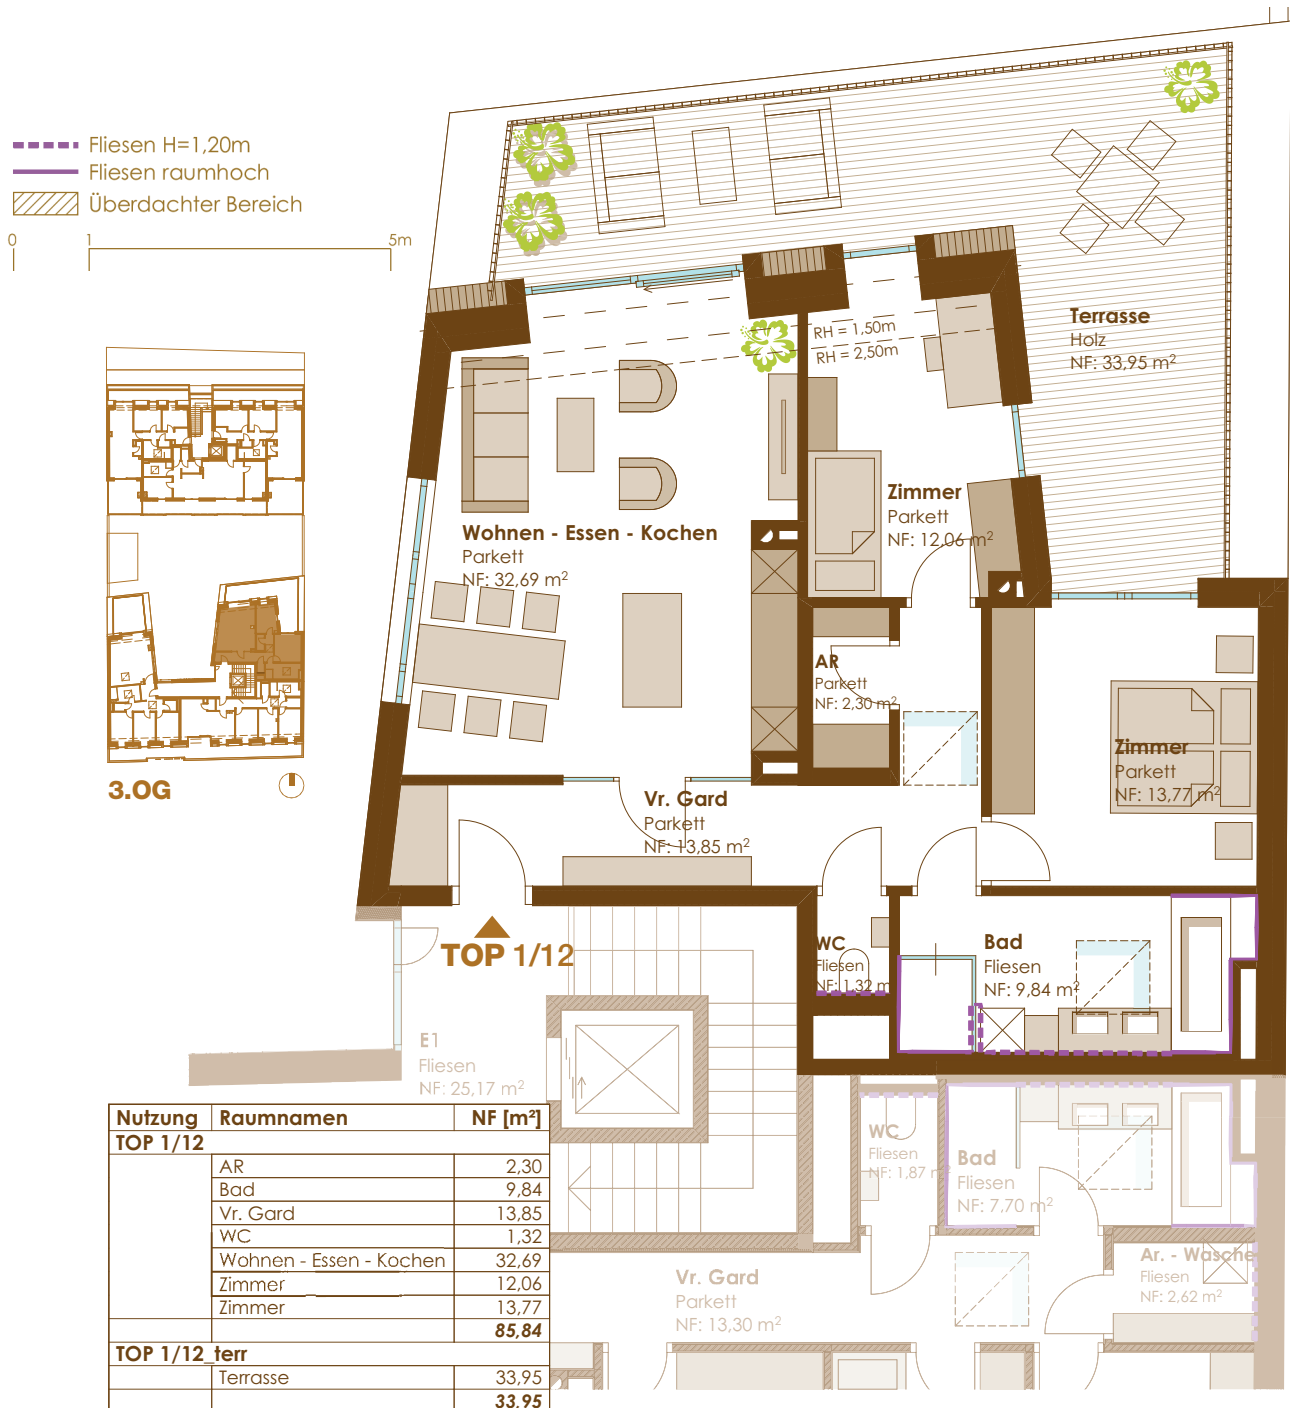

Flächen unter Dachschrägen  
bis zu den Aussenwänden ermittelt!