



- Fliesen H=1,20m
- Fliesen raumhoch
- ////// Überdachter Bereich

0 1 5m

Nutzung	Raumnamen	NF [m²]
TOP 2/5		
	Ar.	1,48
	Bad	4,76
	Vr. Gard	11,04
	WC	1,33
	Wohnen - Essen - Kochen	29,97
	Zimmer	11,30
	Zimmer	14,42
		74,32
TOP 2/5 terr		
	Terrasse	13,16

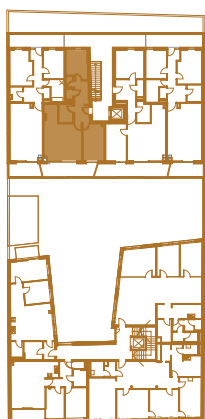

1. OG

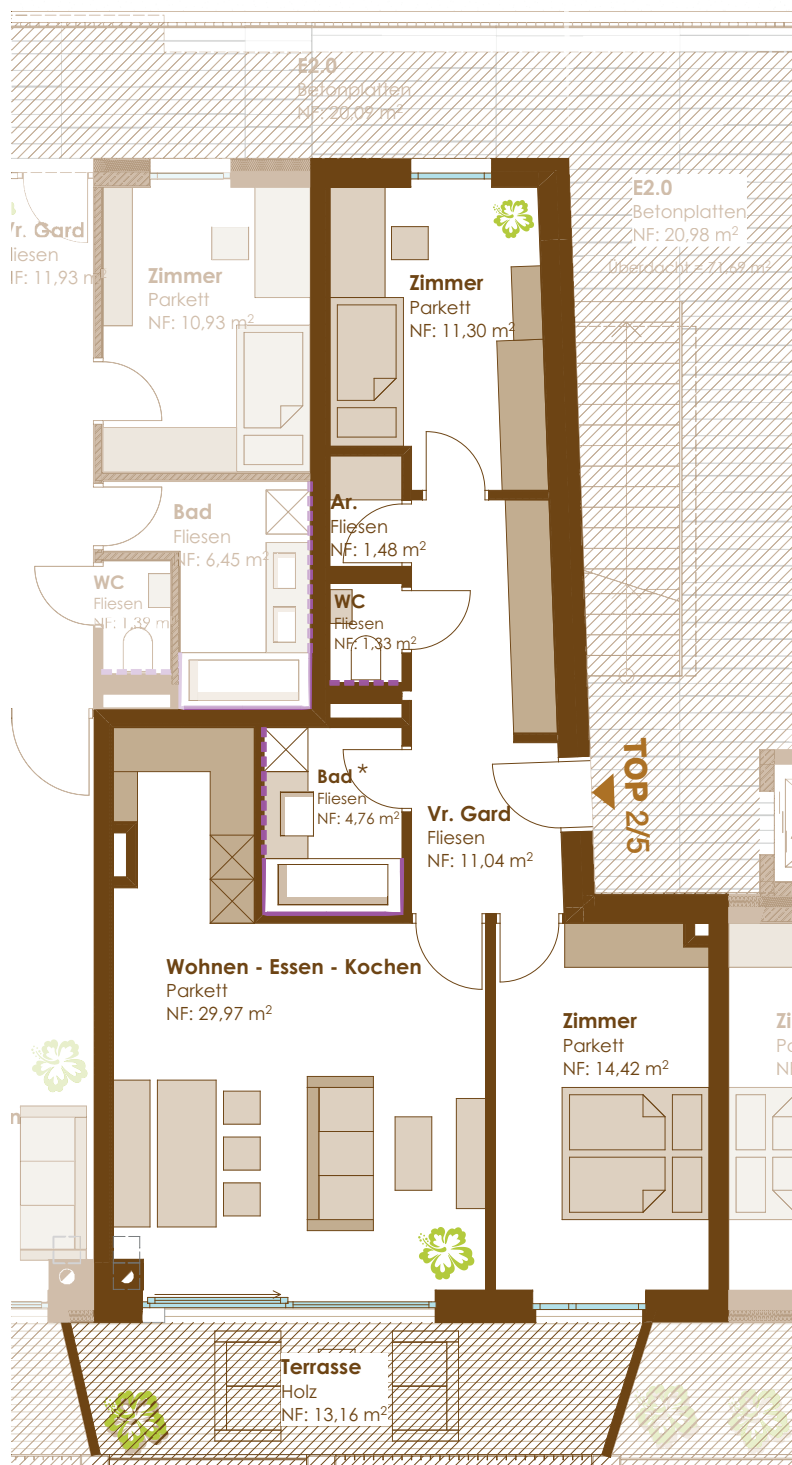

*Umbau Dusche statt Badewanne auf Anfrage möglich!